


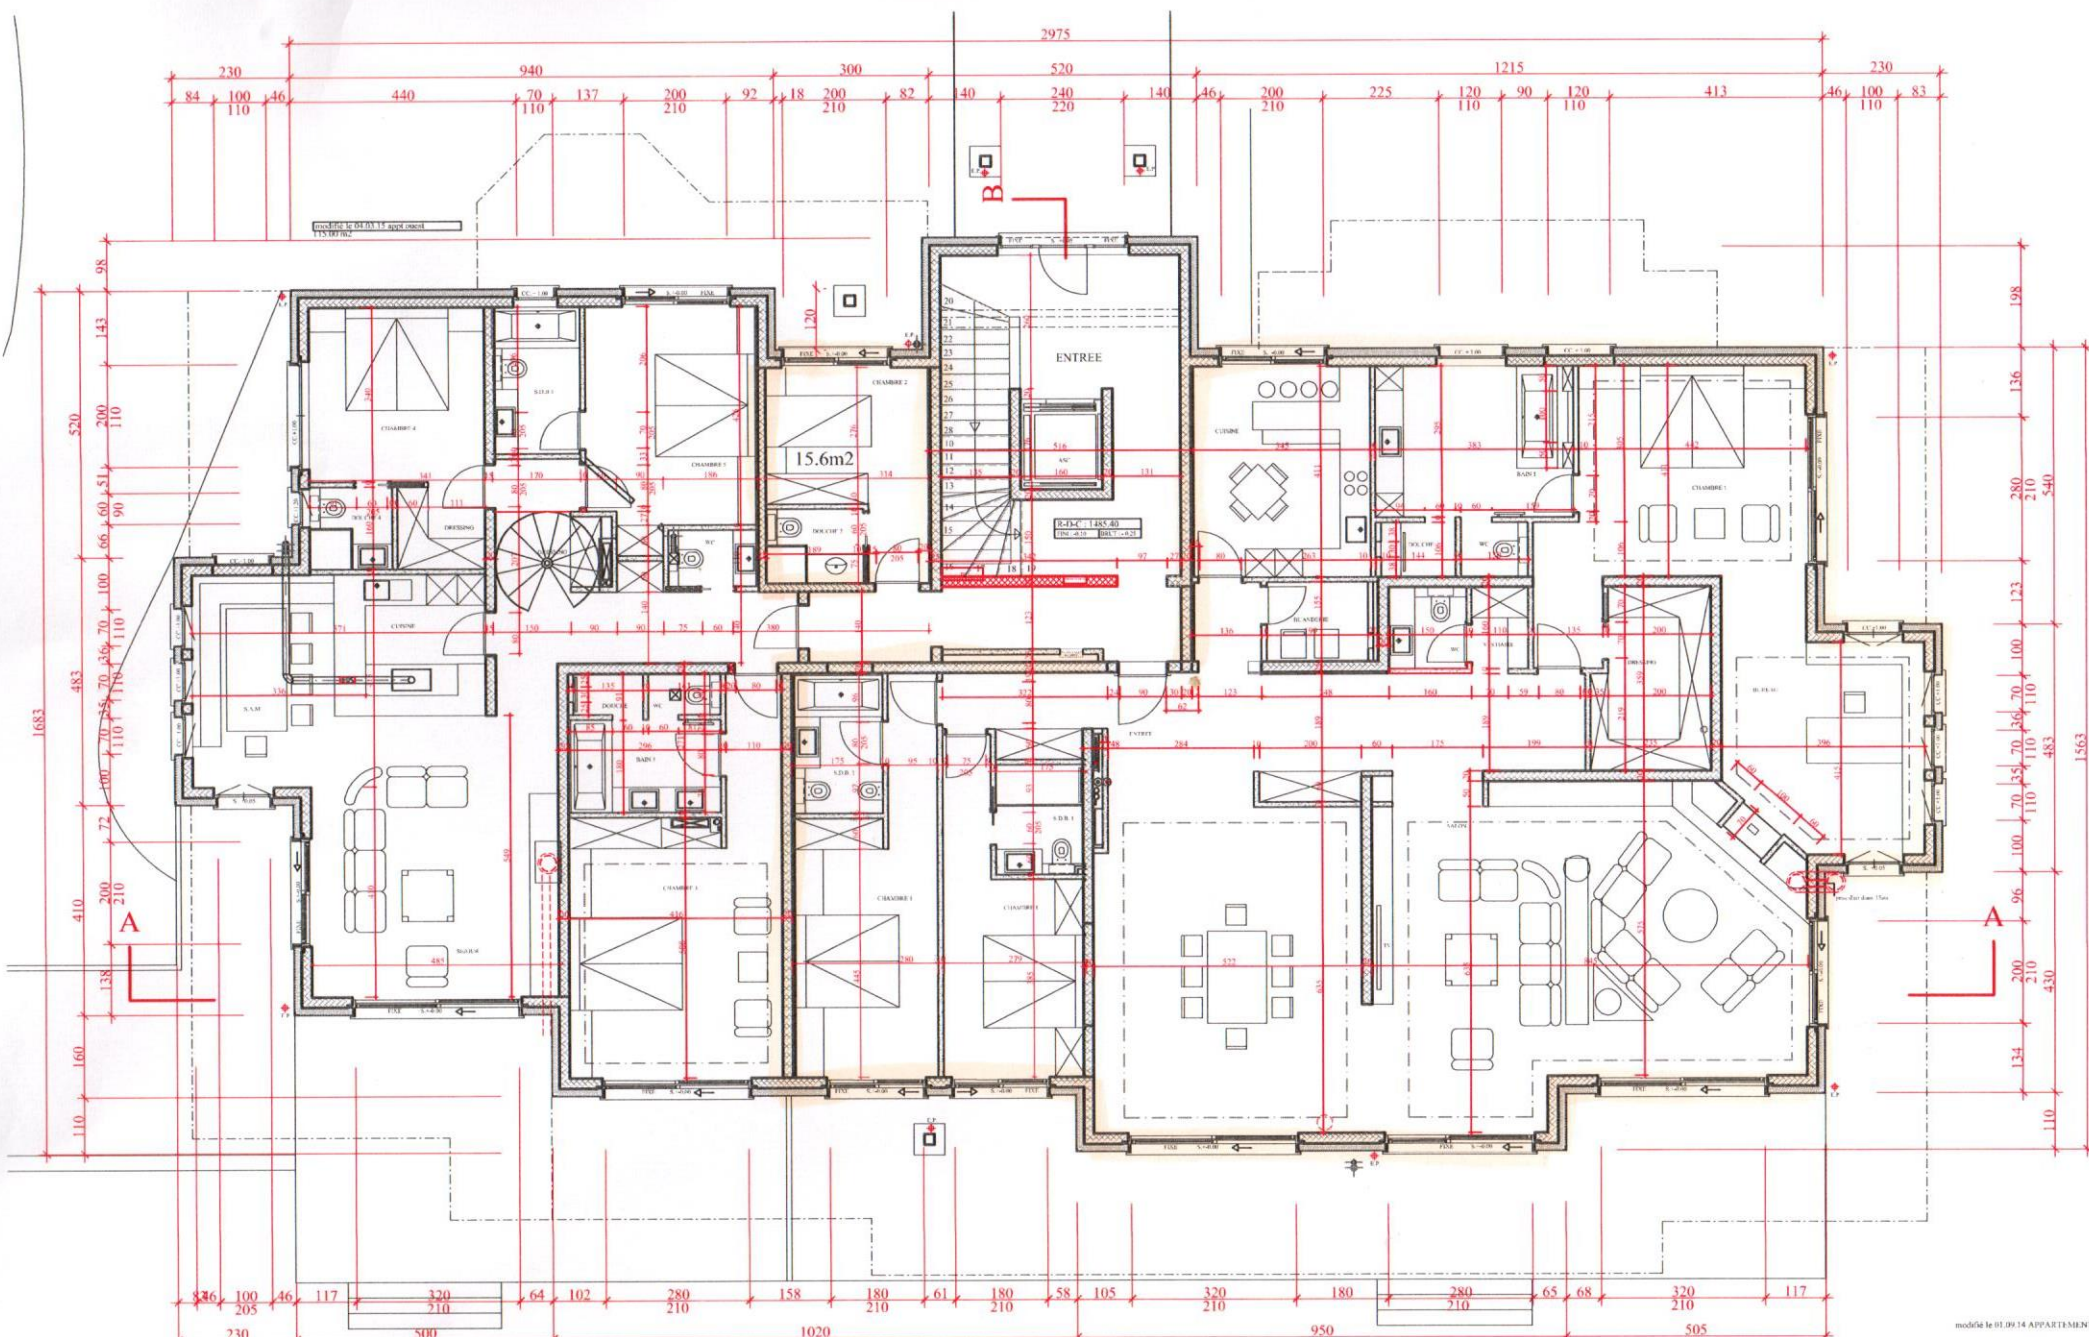

RESIDENCE CECIL
REZ-DE-CHAUSSEE **4**

ATELIER D'ARCHITECTURE
 DANIELLE THERIAULT
 5001 FRANK MONTANA 7
 TEL: 021 461 49 00
 FAX: 021 461 49 01
 NATL: 021 221 06 49

ECH. 1 : 50

N° 298 / 29

modifié le 17.04.13
 modifié le 14.05.13 (encadrement)
 modifié le 02.06.13 (main supérieure)
 modifié le 05.07.13 games evs
 modifié le 19.07.13 fenetre sud
 modifié le 23.07.13 fenetre nord est / chemise sud
 modifié le 30.07.13 appt complet
 modifié le 19.08.13 appartements est / ouest
 modifié le 08.09.13 (appartements est cuisine chambre)
 modifié le 09.09.13 (appartements est)
 modifié le 13.09.13 (rense à jour a.d.b.)
 modifié le 14.02.14 (plus que 1 appartement)
 modifié le 04.03.14 PLAN DEFINITIF

modifié le 05.09.14 APPARTEMENT