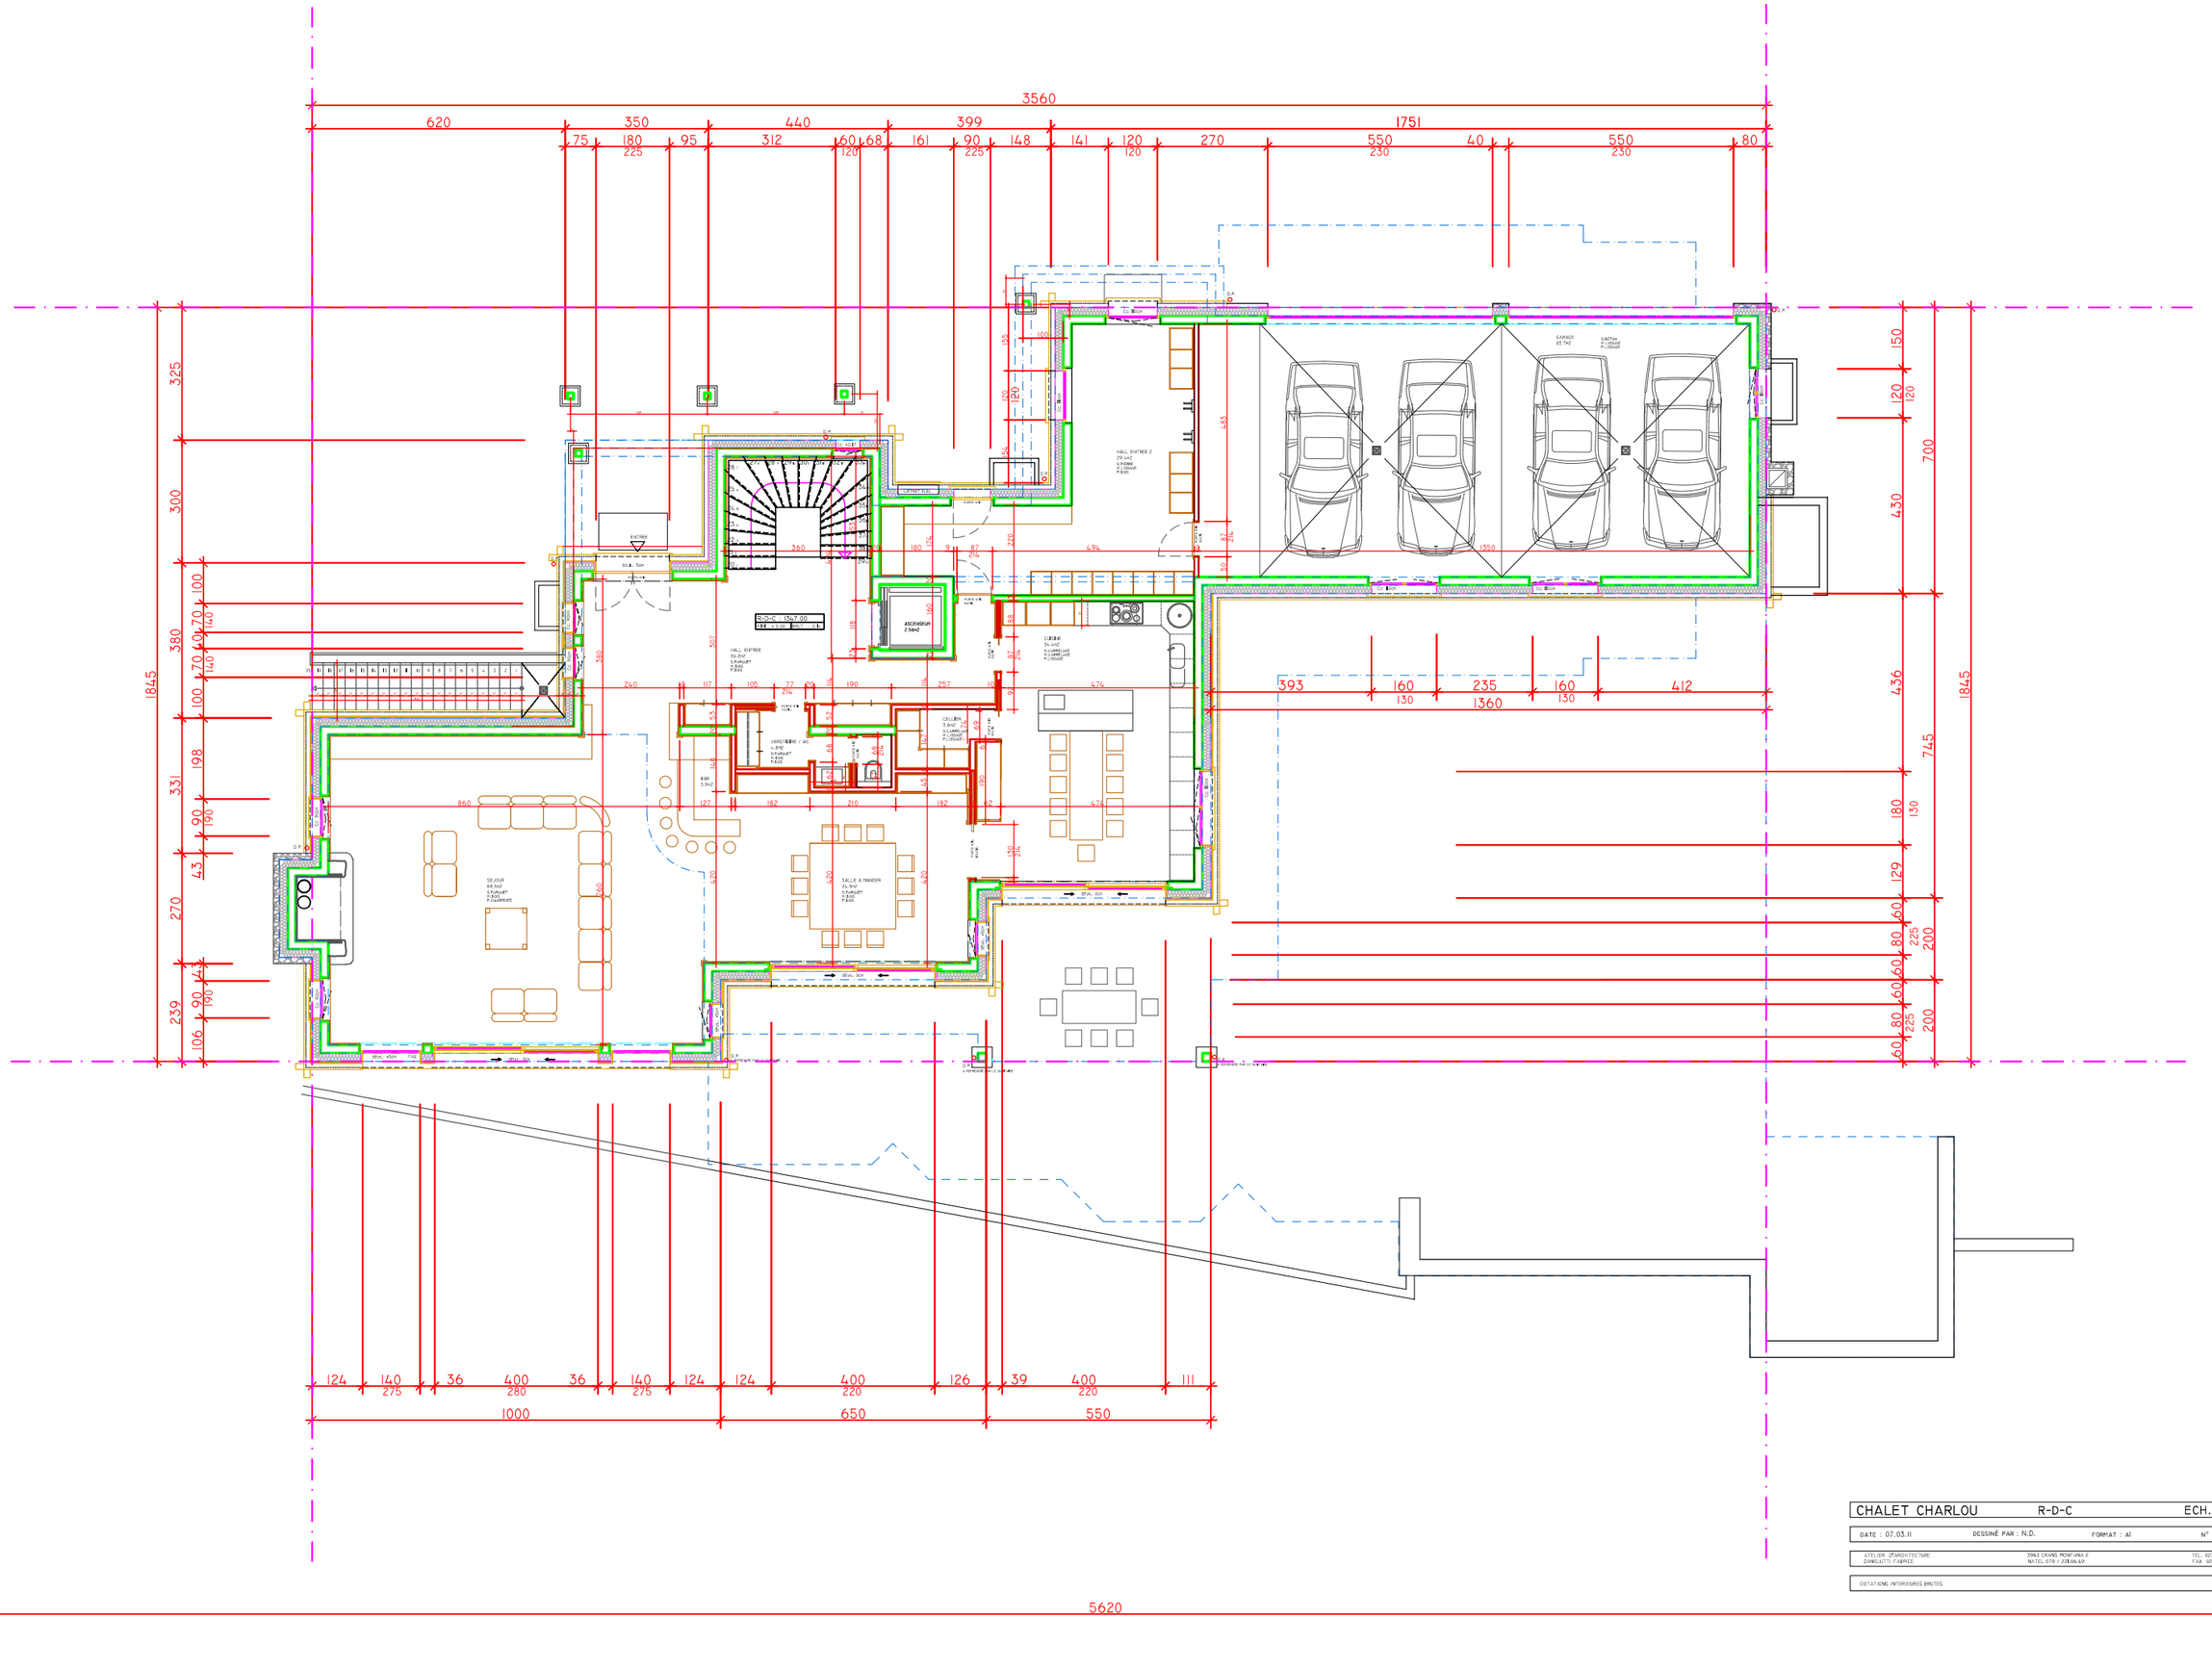

CHALET CHARLOU	R-D-C	ECH. 1:50
DATE : 07.05.11	DESSINÉ PAR : N.D.	FORMAT : A1 — N° 295 / 26
ATELIER D'ARCHITECTURE DANIELETTI FABRICE	3963 CRANS MONTANA 2 NATEL 079 / 228.06.69	TEL. 027 / 483.69.00 FAX. 027 / 483.59.08
COTATIONS INTERIEURES BRUTES		