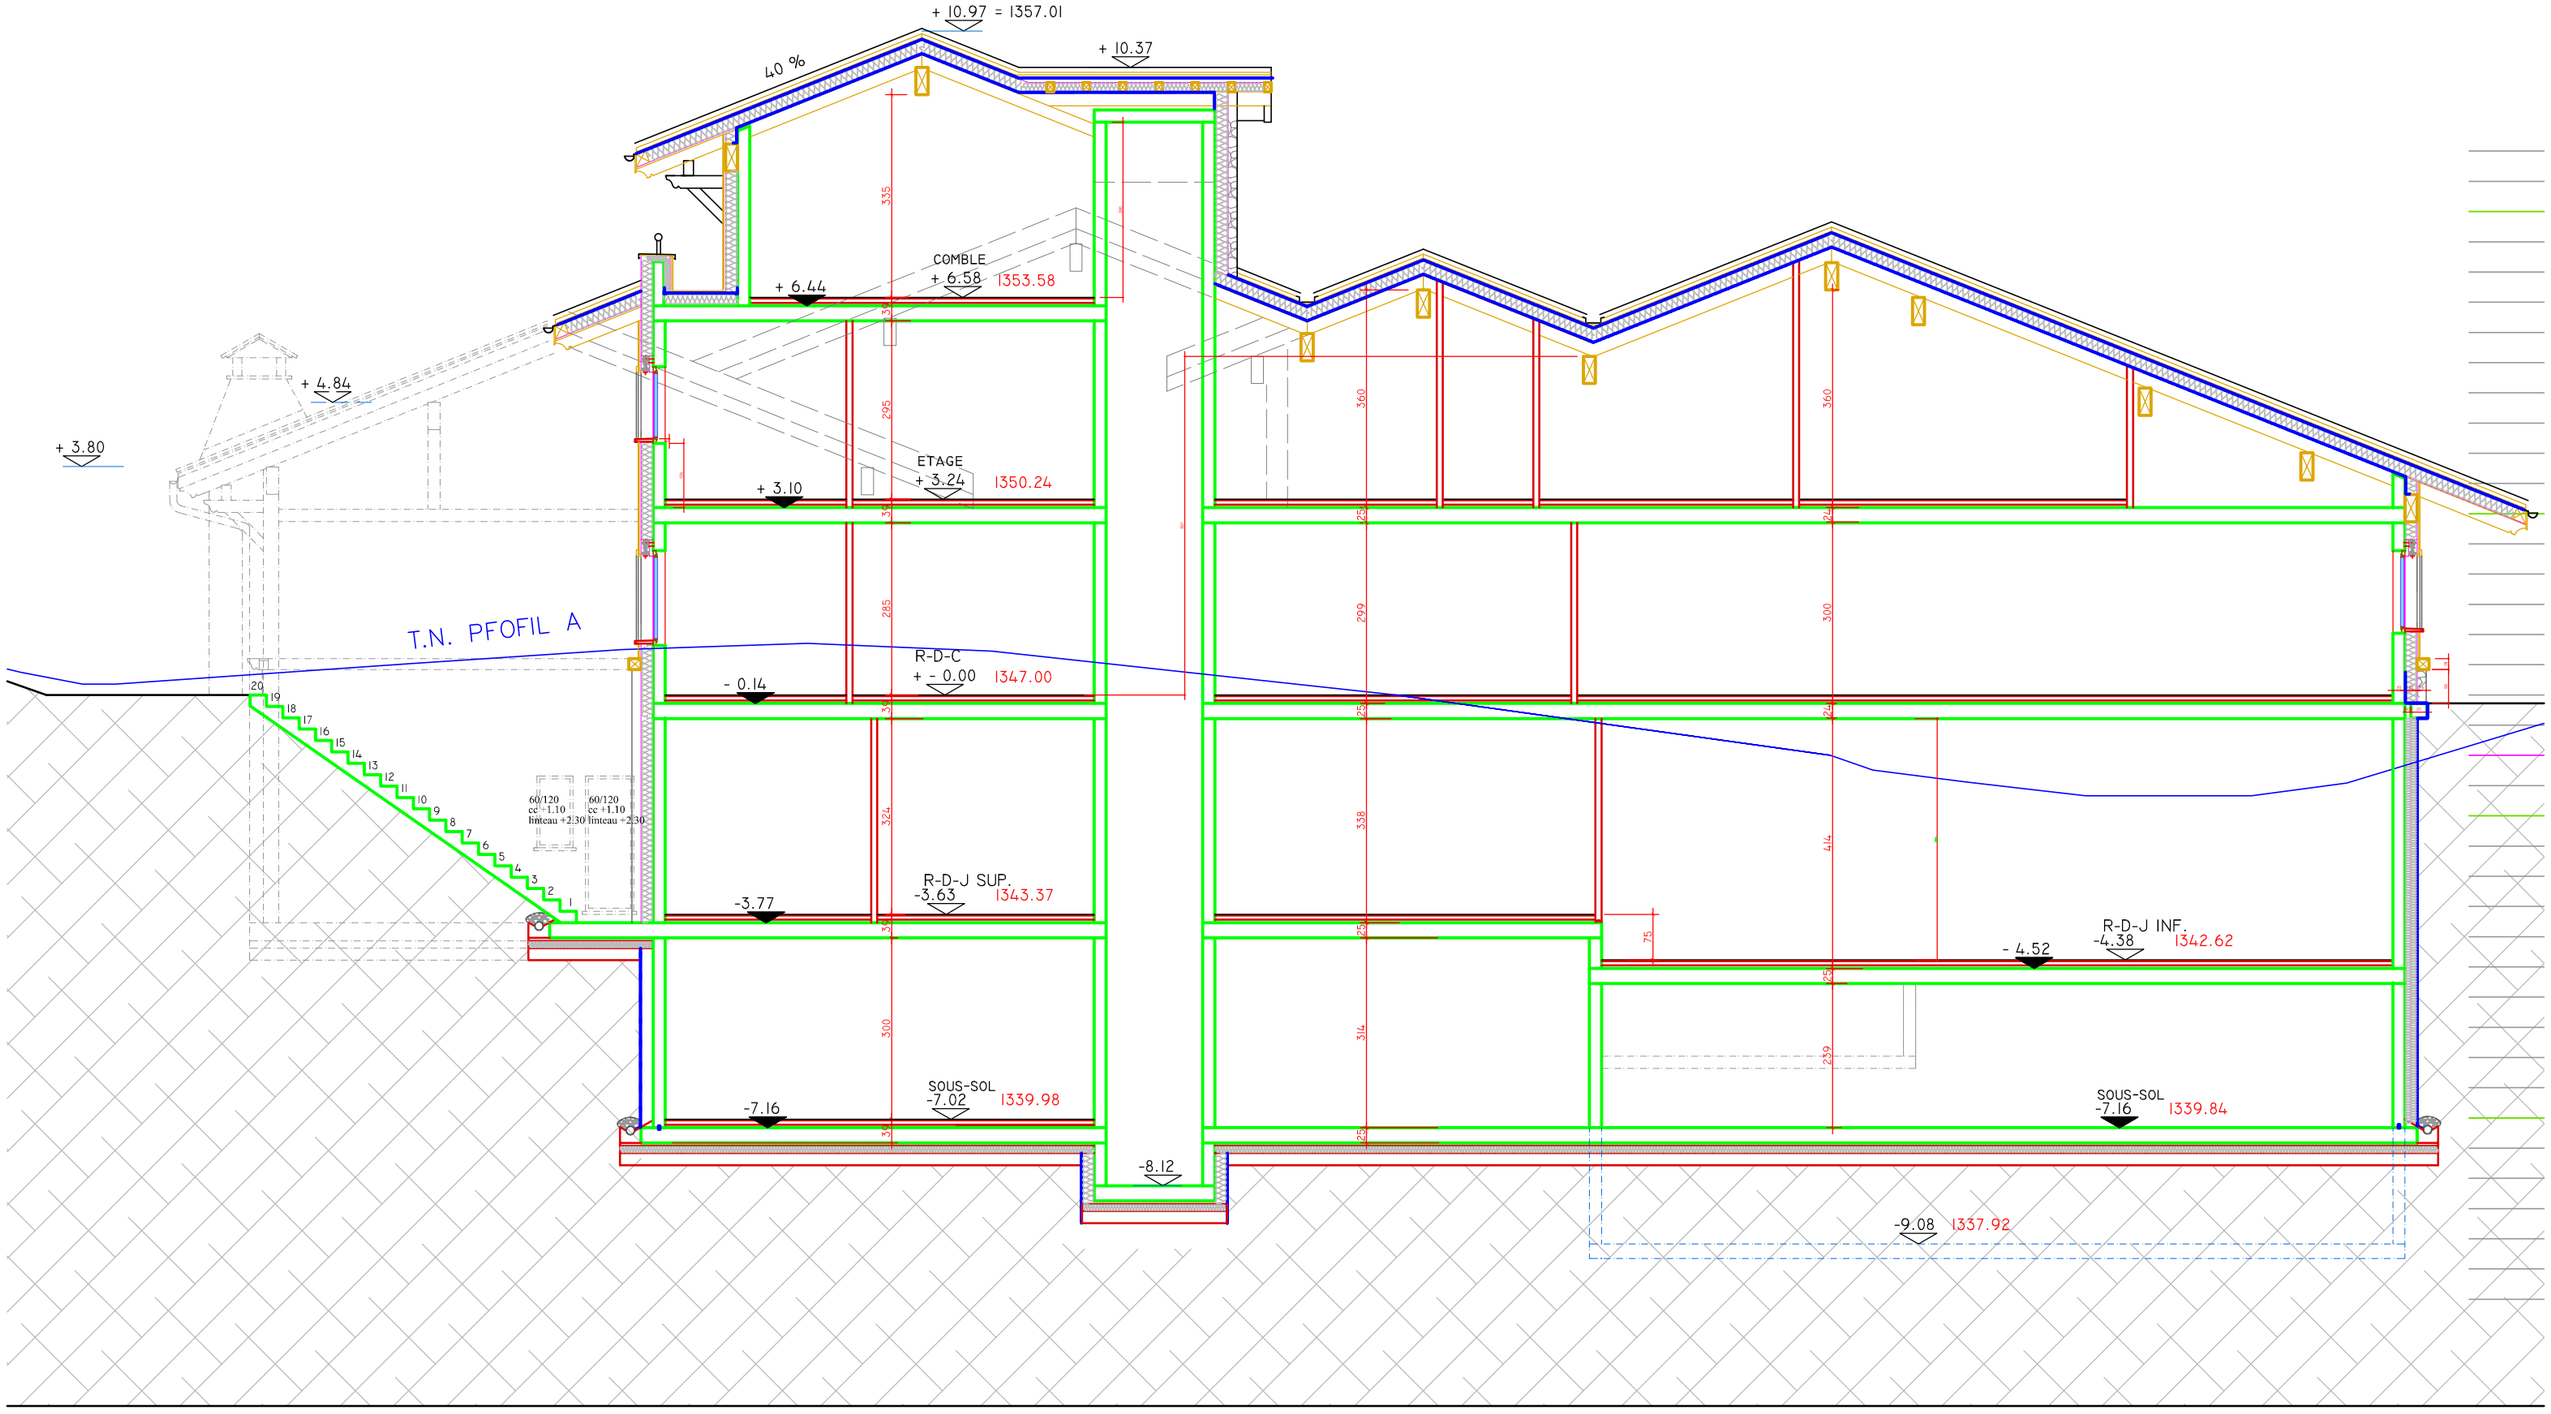

CHALET CHARLOU	COUPE	ECH. 1:50
DATE : 07.03.11	DESSINÉ PAR : N.D.	FORMAT : A1	N° 295 / 26

ATELIER D'ARCHITECTURE
DANÉLUTTI FABRICE
3963 CRANS MONTANA 2
NATEL 079 / 221.06.49
TEL. 027 /483.49.00
FAX 027 / 483.49.01